



DETALHE - PISTA SKATE
 ESCALA 1/100

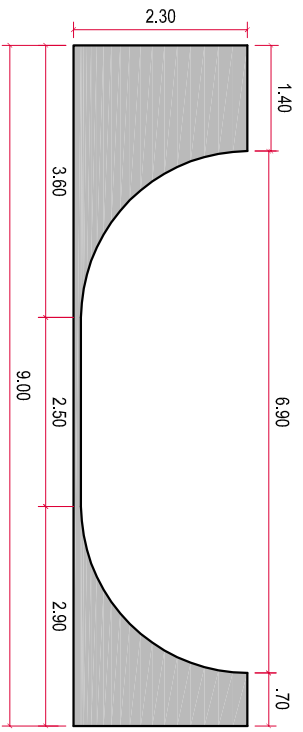

LEGENDA

QUADRO DE QUANTIDADES E AREAS	LEGENDAS
PLAY GROUND	110,00m²
AREA GRAMADA	405,00m²
AREA PAVIMENT - INTERNA (PAVER COLORIDO 10X20X6CM)	76,60m²
AREA PAVIMENT - INTERNA (PAVER COLORIDO 10X20X6CM)	95,45m²
AREA PAVIMENT - INTERNA (PAVER COLORIDO 10X20X6CM)	17,00m²
AREA PAVIMENT - INTERNA (PAVER COMUM 10X20X6CM)	170,00m²
PAVIBRAMA	28,72m²
CAIÇADA EXTERNA (PLACA CINZA 45X45CM)	280,20m²
CAIÇADA EXTERNA - PISO PODOFÁTIL	49,00 m²
AREA DE CONCRETO DESEMPENHADO MECANICAMENTE	144,83m²
MEIO FIO DE CONCRETO	506,00 m
AREA TOTAL DA PRAÇA INTERNA	1.575,75 m²
BANCO DE PRAÇA EM MADEIRA	20 un
POSTE DE ILUMINAÇÃO	11un
LIXEIRA	14 un

PLANTA BAIXA
 ESCALA 1/250

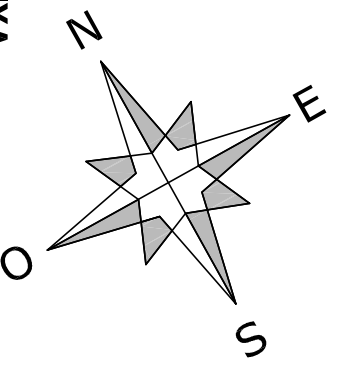

PREFEITURA MUNICIPAL DE FLORESTÓPOLIS
 SECRETARIA MUNICIPAL DE TRANSPORTES E OBRAS
 DEPARTAMENTO DE PROJETOS E OBRAS - DPO
 DIVISÃO DE PROJETOS - DP

Rua Conselheiro Maria, 656
 Ed. Aldo Beck - 8º andar
 www.pmf.sc.gov.br

03	REVISÃO	ASSINTO	DATA	AUTOR
02				
01				

PROJETO: PROJETO DE URBANIZAÇÃO
 OBRALOCAL: PRAÇA ANTÔNIO CABREIRA
 REFERÊNCIA: JOÃO PAULO
 REVITALIZAÇÃO

EQUIPE TÉCNICA:
 KÁTIA PETER MEDEIROS
 CAU/SC A54-198-7
 VILMAR SAUL DA CUNHA
 Cref: 18.380-3

FRANCHA: PU 01 01

LEVANTAMENTO: ORL
 DESENHO: KÁTIA PETER
 DATA: JUL / 2014
 ESCALAS: INDICADA
 Nº: