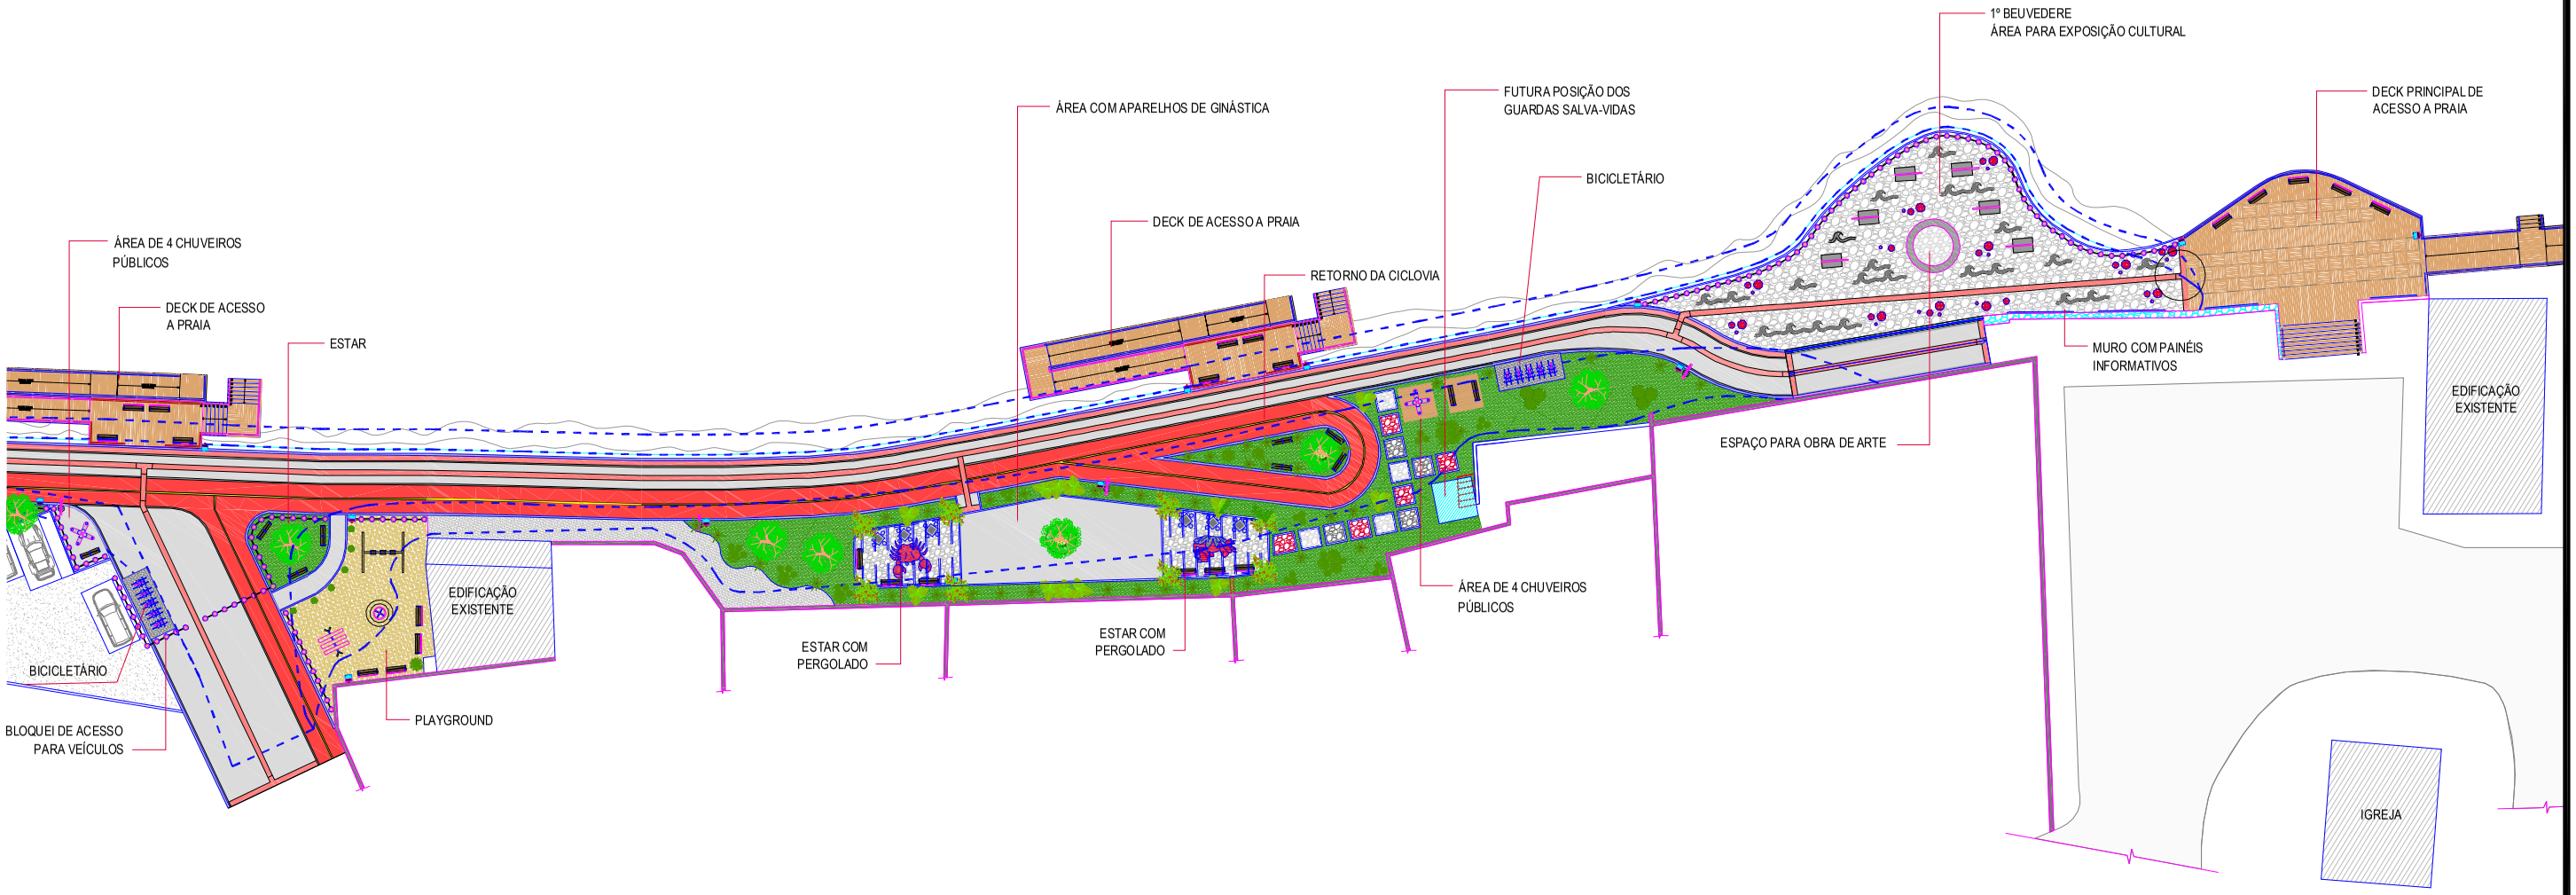

LEGENDA:

ASSINATURAS:

ELABORAÇÃO:

mais ENGENHARIA
desenvolvimento & sustentabilidade

RESP. TÉCNICO:

PREFEITURA MUNICIPAL DE FLORIANÓPOLIS
Secretaria Municipal de Obras

LOCAL: PRAIA DA ARMAÇÃO DO PÂNTANO DO SUL - FLORIANÓPOLIS - SC

TRECHO: ESTACA 0+0,00 A 30+0.00

PRANCHA: 01

LEVANTAMENTO TOPOGRÁFICO:	DESENHO:	DATA:	ESCALA:	SEGMENTO:
Túlio Vieira da Silva	*Arq. Tatiane Bittencourt*	*Março de 2012*	***1/500***	***600 metros***

PARA: / /
DATA: / /
VISTO: / /

DE: / /
INÍCIO: / /
RETORNO: / /

CIRCUL.

1	2	3	4	5	6	7	8	9	10	11	12	13	14	15
	16	17	18	19	20	21	22	23	24	25	26	27	28	29	30

L.V. Nº: _____ DATA: ___/___/___

VERIFICADOR: _____ VISTO: _____